


jeweils 5 Stühle übereinander  
Lehne abwechselnd Richtung Wand und Raum

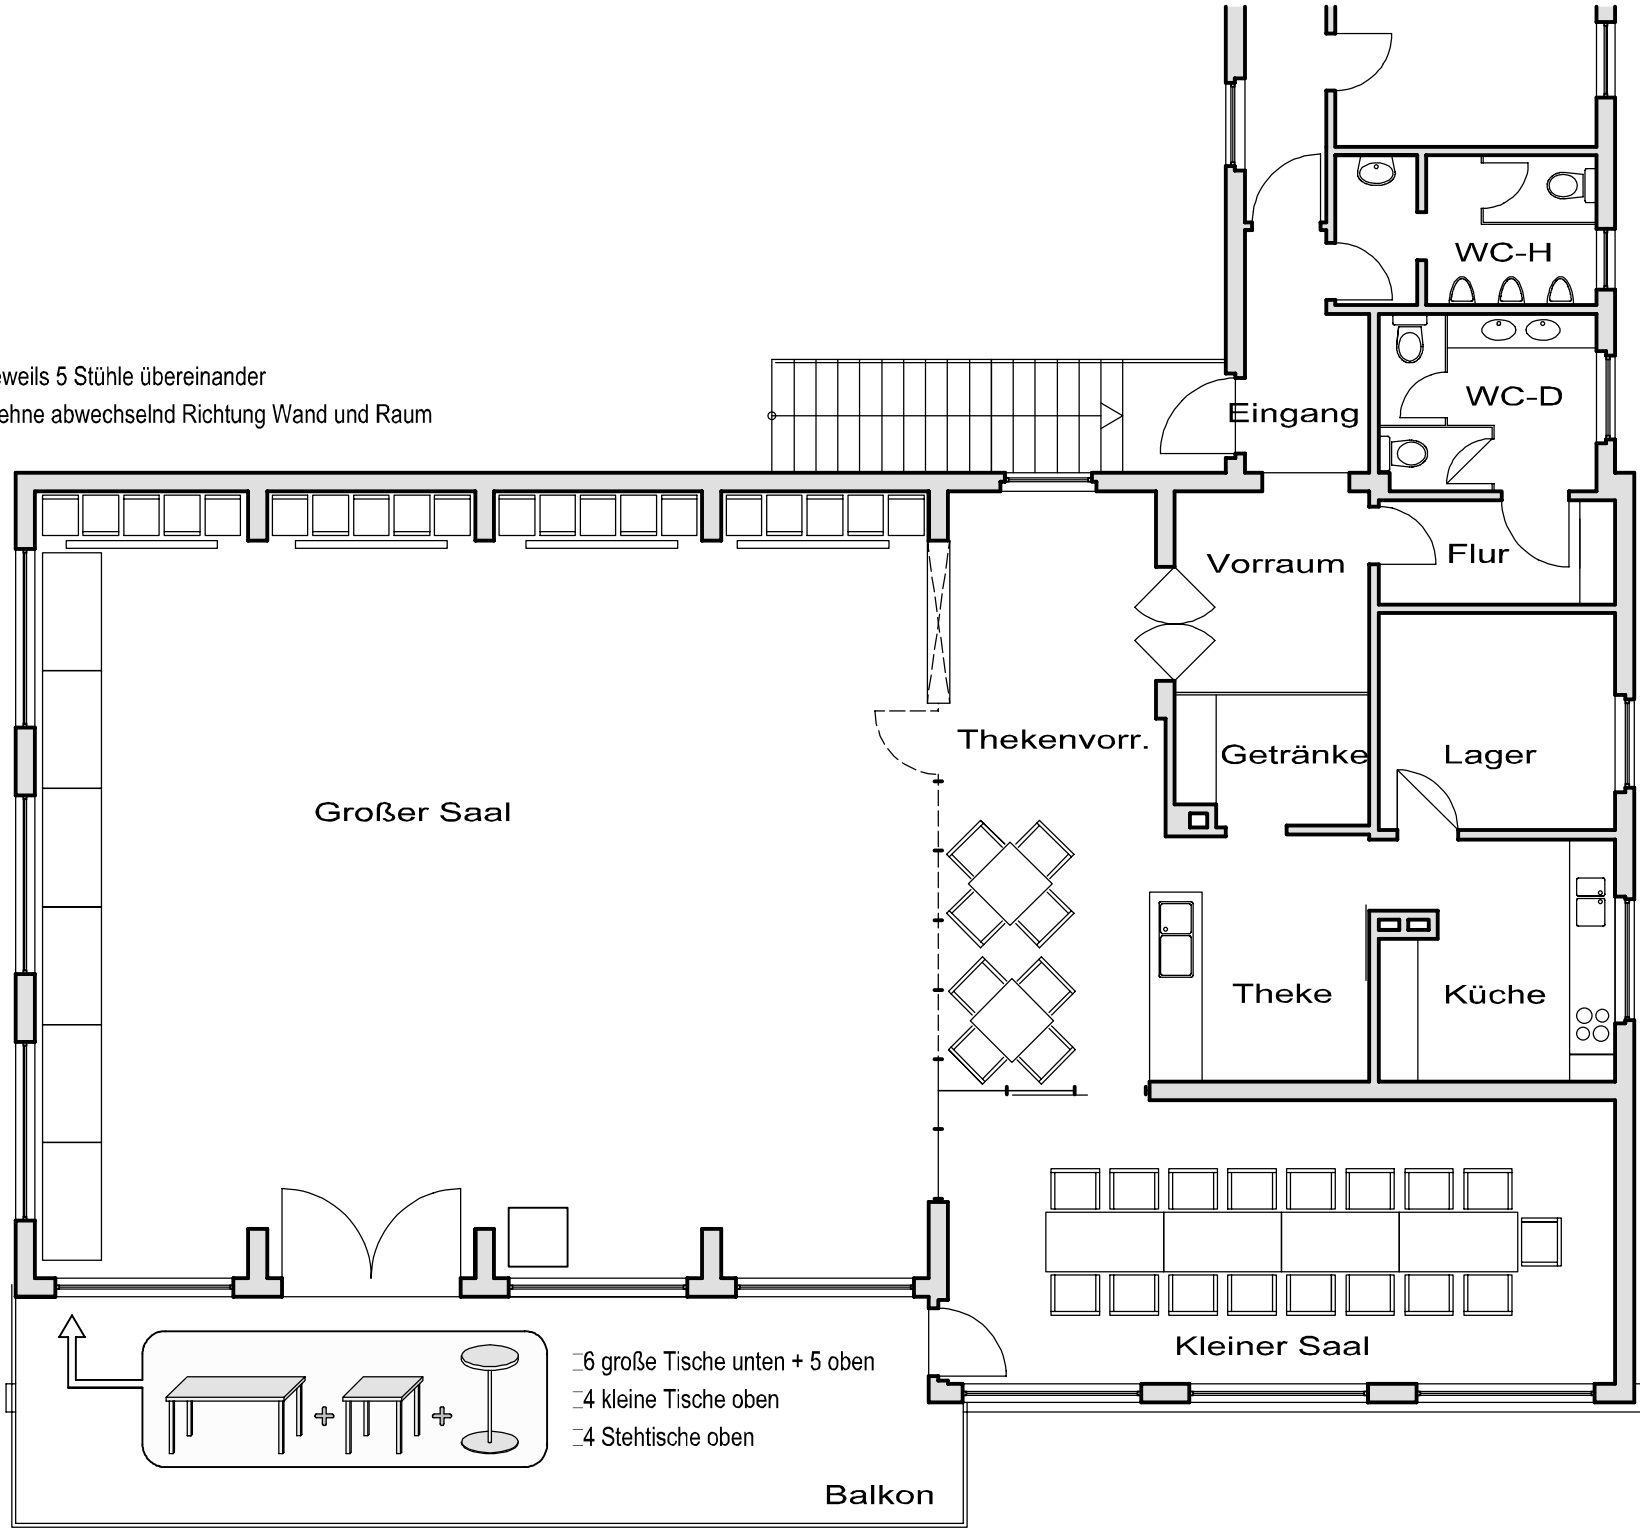

Großer Saal

Thekenvorr.

Vorraum

Getränke

Lager

Theke

Küche

WC-H



WC-D

Flur

Eingang

Kleiner Saal

Balkon

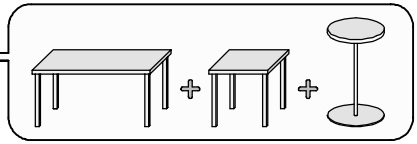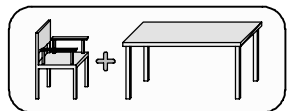

6 große Tische unten + 5 oben  
4 kleine Tische oben  
4 Stehtische oben